


GOBIERNO DEL PRINCIPADO DE ASTURIAS


CONSEJERÍA DE ADMINISTRACIÓN AUTONÓMICA,
MEDIO AMBIENTE Y CAMBIO CLIMÁTICO

VICECONSEJERÍA DE MEDIO AMBIENTE Y CAMBIO CLIMÁTICO
DIRECCIÓN GENERAL DEL AGUA

SANEAMIENTO DE MOHIÁS (CONCEJO DE COAÑA)

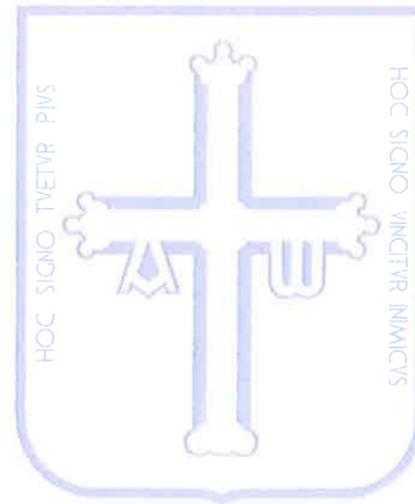

EXPROPIACIONES

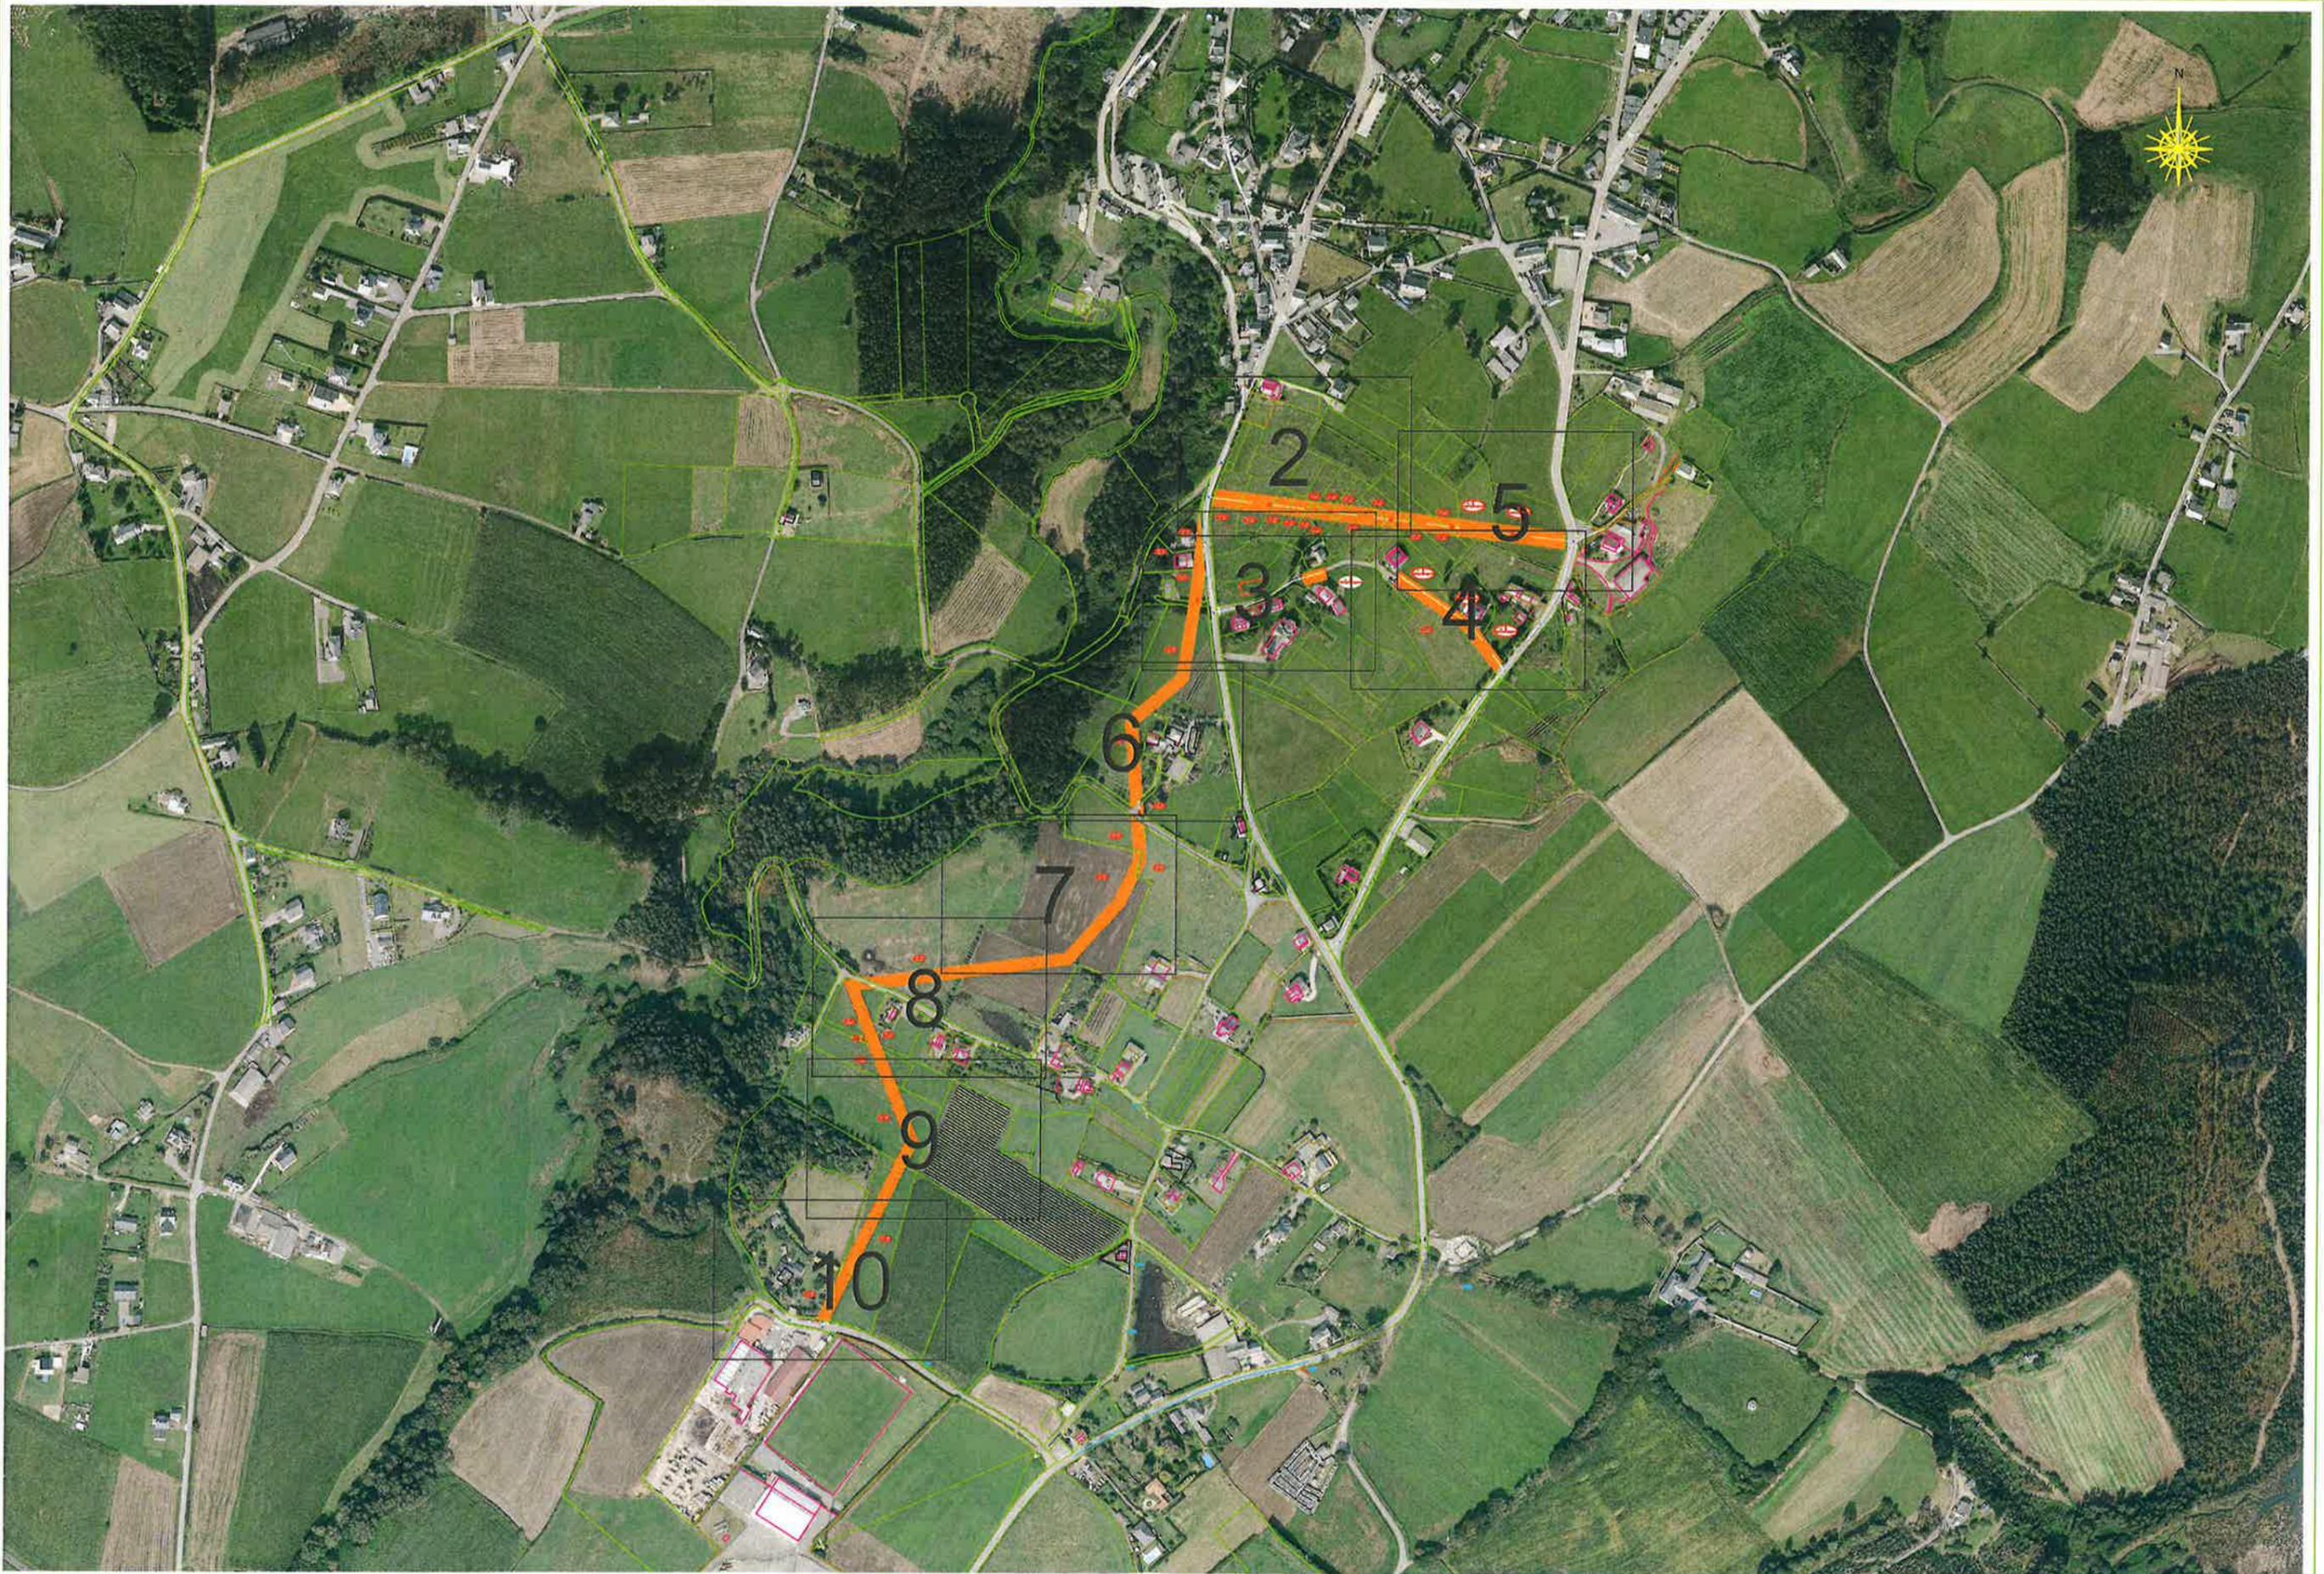

TITULO:

PROYECTO DE SANEAMIENTO DE MOHIAS (COAÑA)

EL ICCP DIRECTOR DEL PROYECTO:

[Signature]
MIQUEL ANGEL RUIZ BAZACO

EMPRESA CONSULTORA:

BALIA INGENIEROS, S.L.

EL ICCP AUTOR DEL PROYECTO:

[Signature]
RAFAEL B. NORIEGA FIDALGO

FECHA:

ABRIL
2022

ESCALAS

1/200

0 4m

ORIGINALES EN A3 GRAFICAS


DESIGNACION

PARCELARIO

PLANO Nº

A5


HOJA 1 DE 10

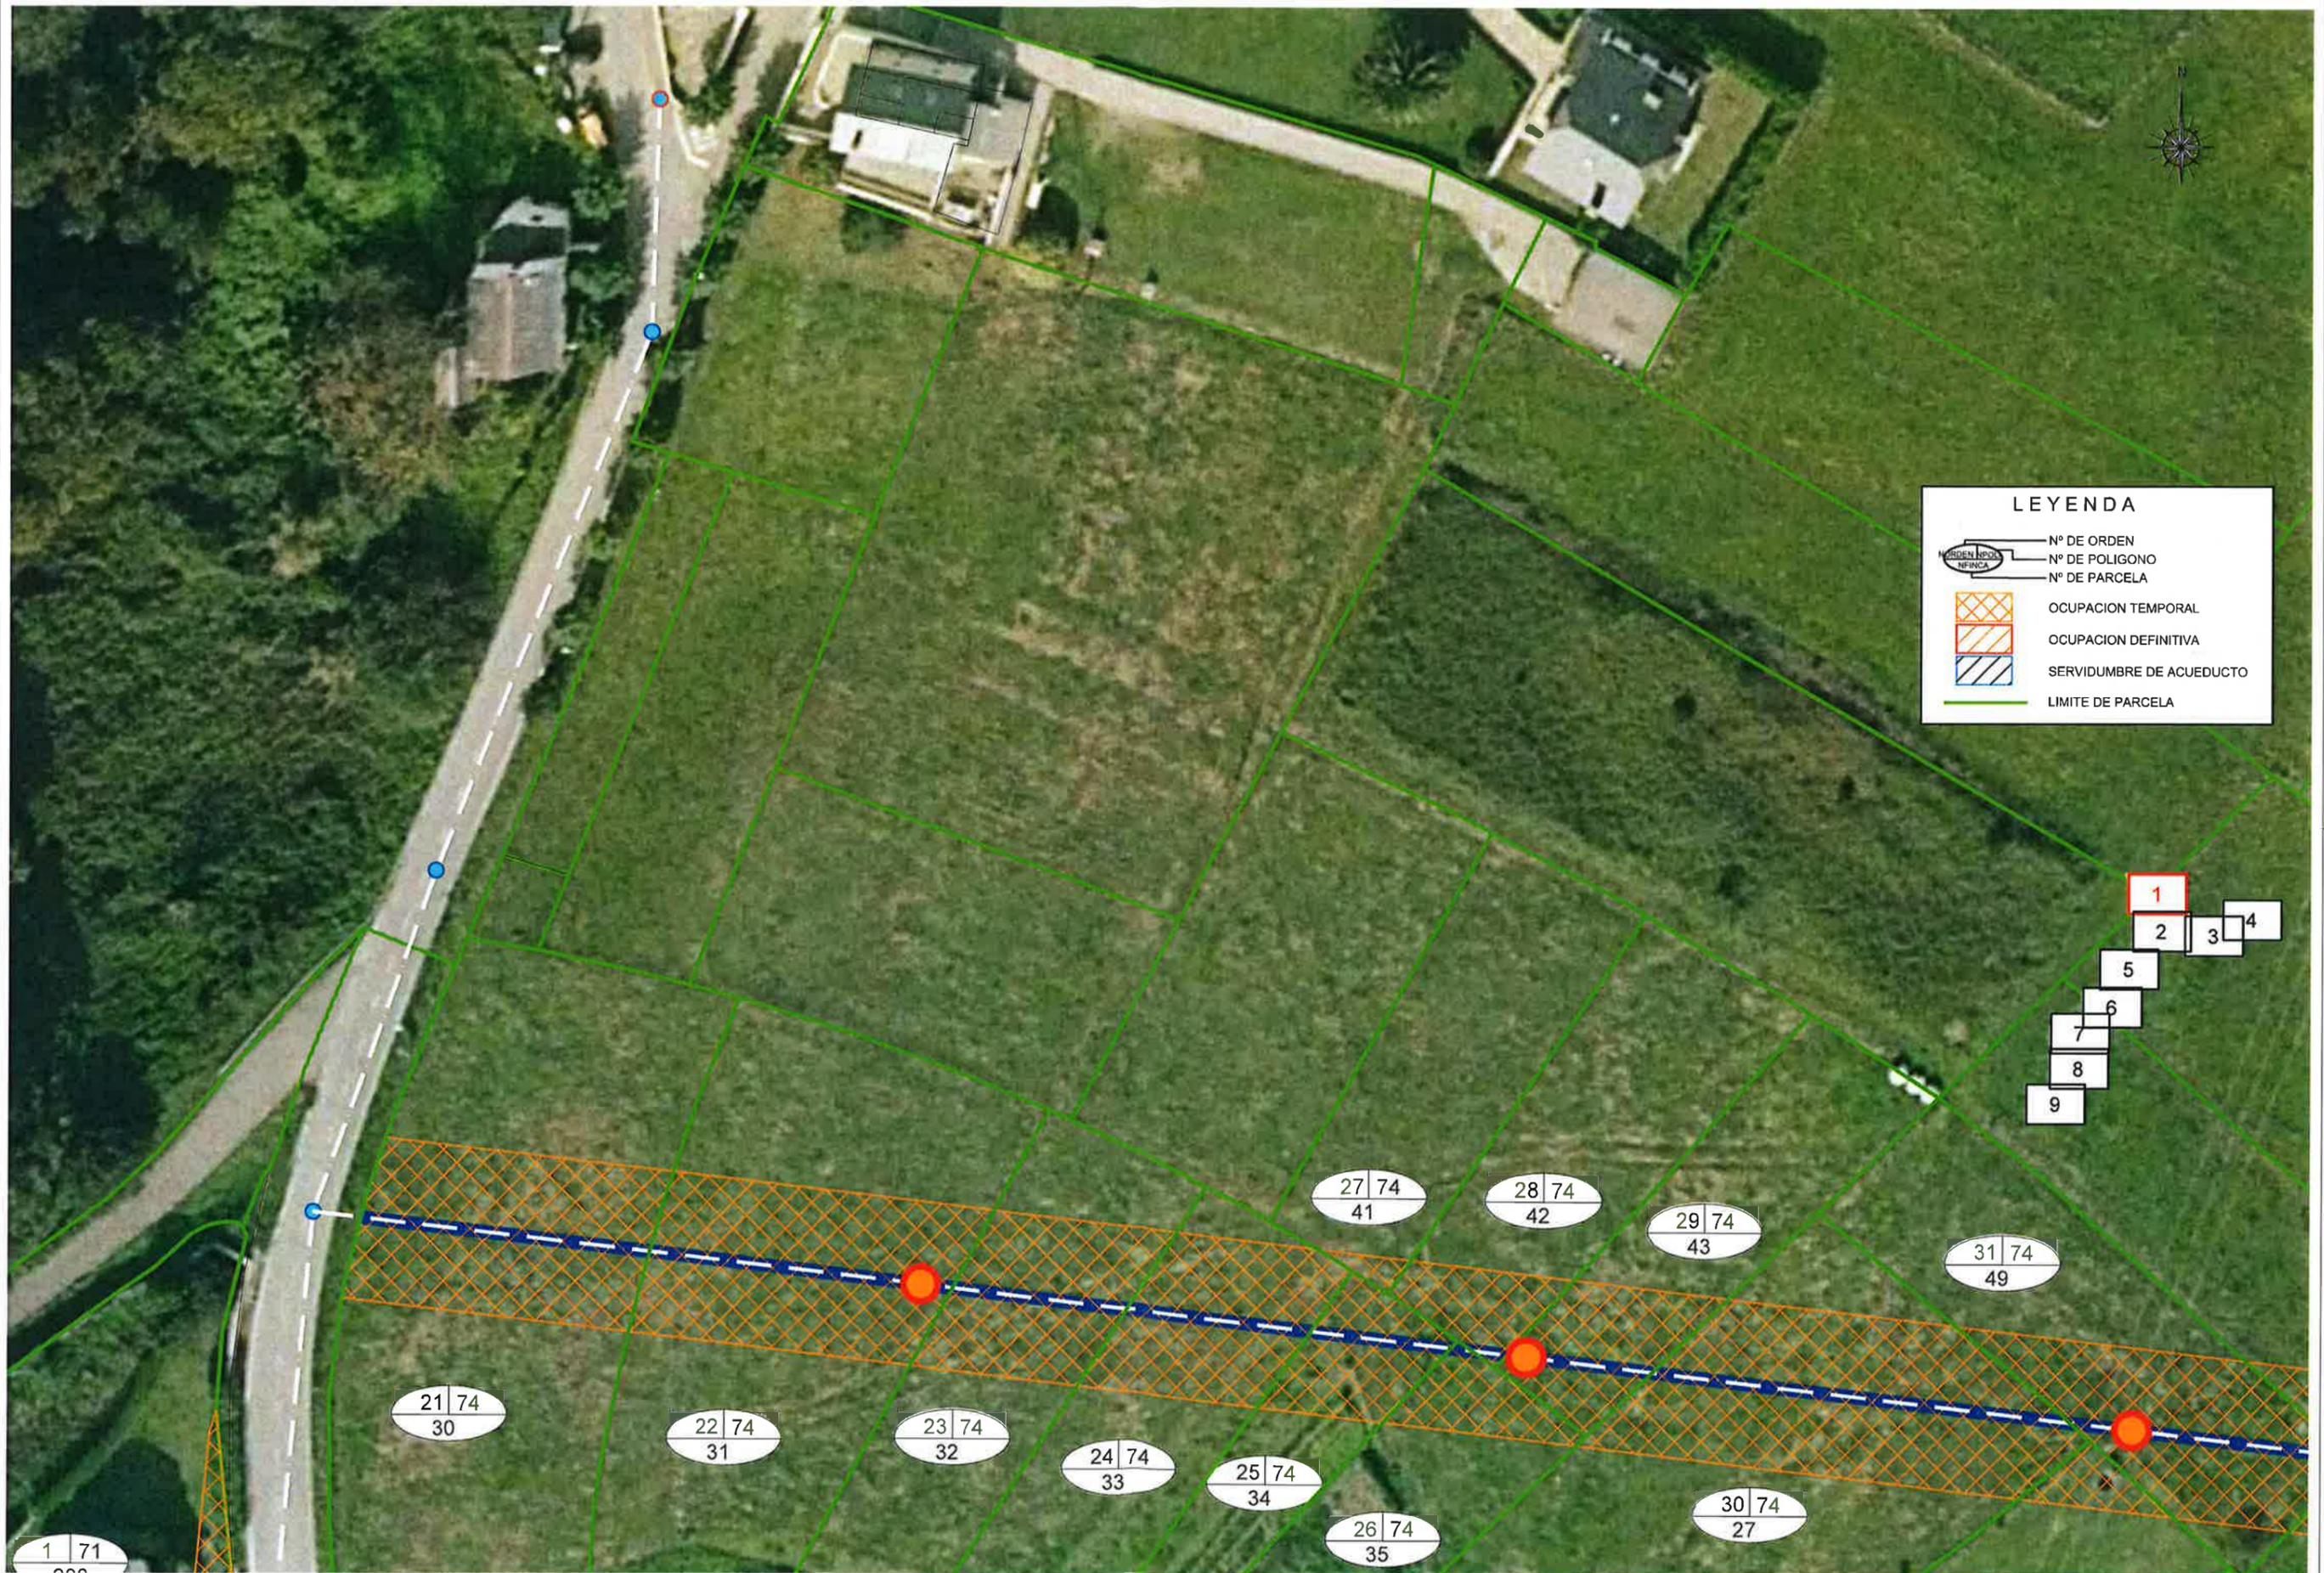

LEYENDA


- N° DE ORDEN
- N° DE POLIGONO
- N° DE PARCELA
- OCUPACION TEMPORAL
- OCUPACION DEFINITIVA
- SERVIDUMBRE DE ACUEDUCTO
- LIMITE DE PARCELA


TITULO: PROYECTO DE SANEAMIENTO DE MOHIAS (COAÑA)	EL ICCP DIRECTOR DEL PROYECTO: MIGUEL ANGE RUIZ BAZACO	EMPRESA CONSULTORA: BALIA INGENIEROS, S.L.	EL ICCP AUTOR DEL PROYECTO: RAFAEL B. NORIEGA FIDALGO	FECHA: ABRIL 2022	ESCALAS: 1/500 0 10m	DESIGNACION: PARCELARIO	PLANO N° A5 HOJA 2 DE 10
--	---	---	--	----------------------	----------------------------	----------------------------	--------------------------------

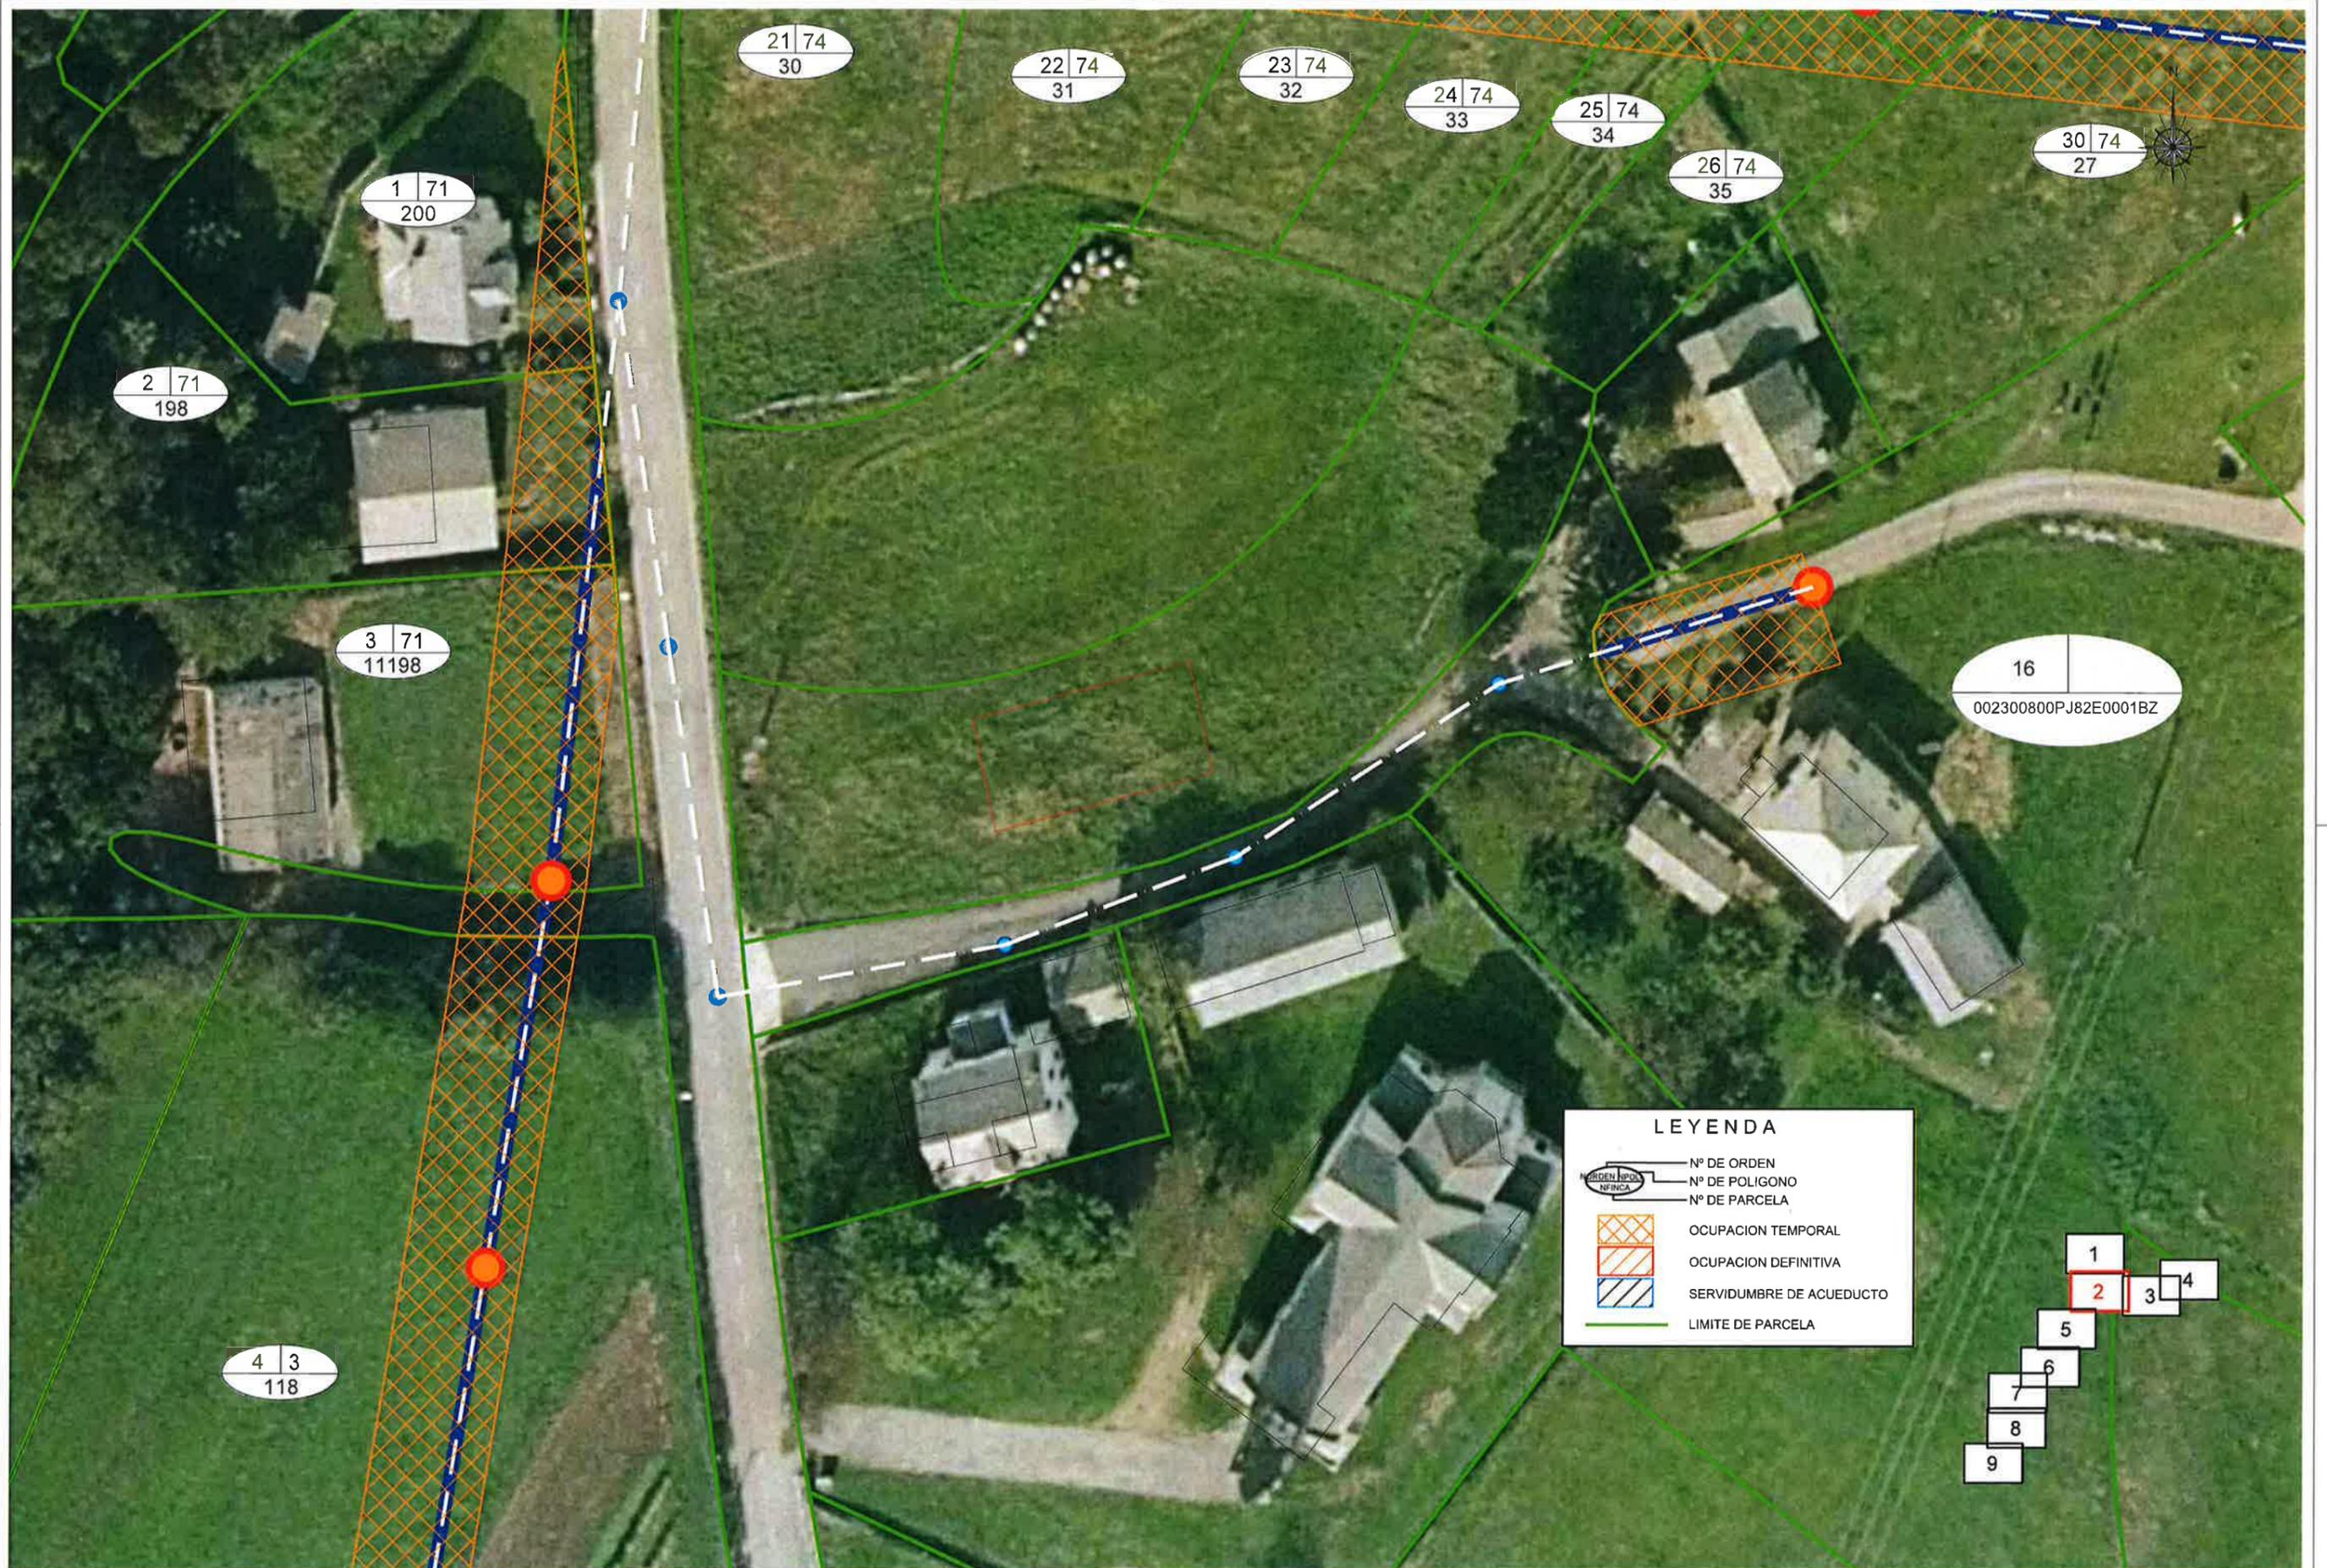


LEYENDA

- N° DE ORDEN
 N° DE POLIGONO
 N° DE PARCELA
- OCUPACION TEMPORAL
- OCUPACION DEFINITIVA
- SERVIDUMBRE DE ACUEDUCTO
- LIMITE DE PARCELA

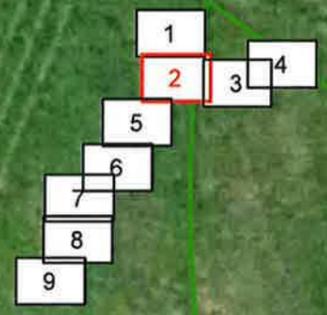

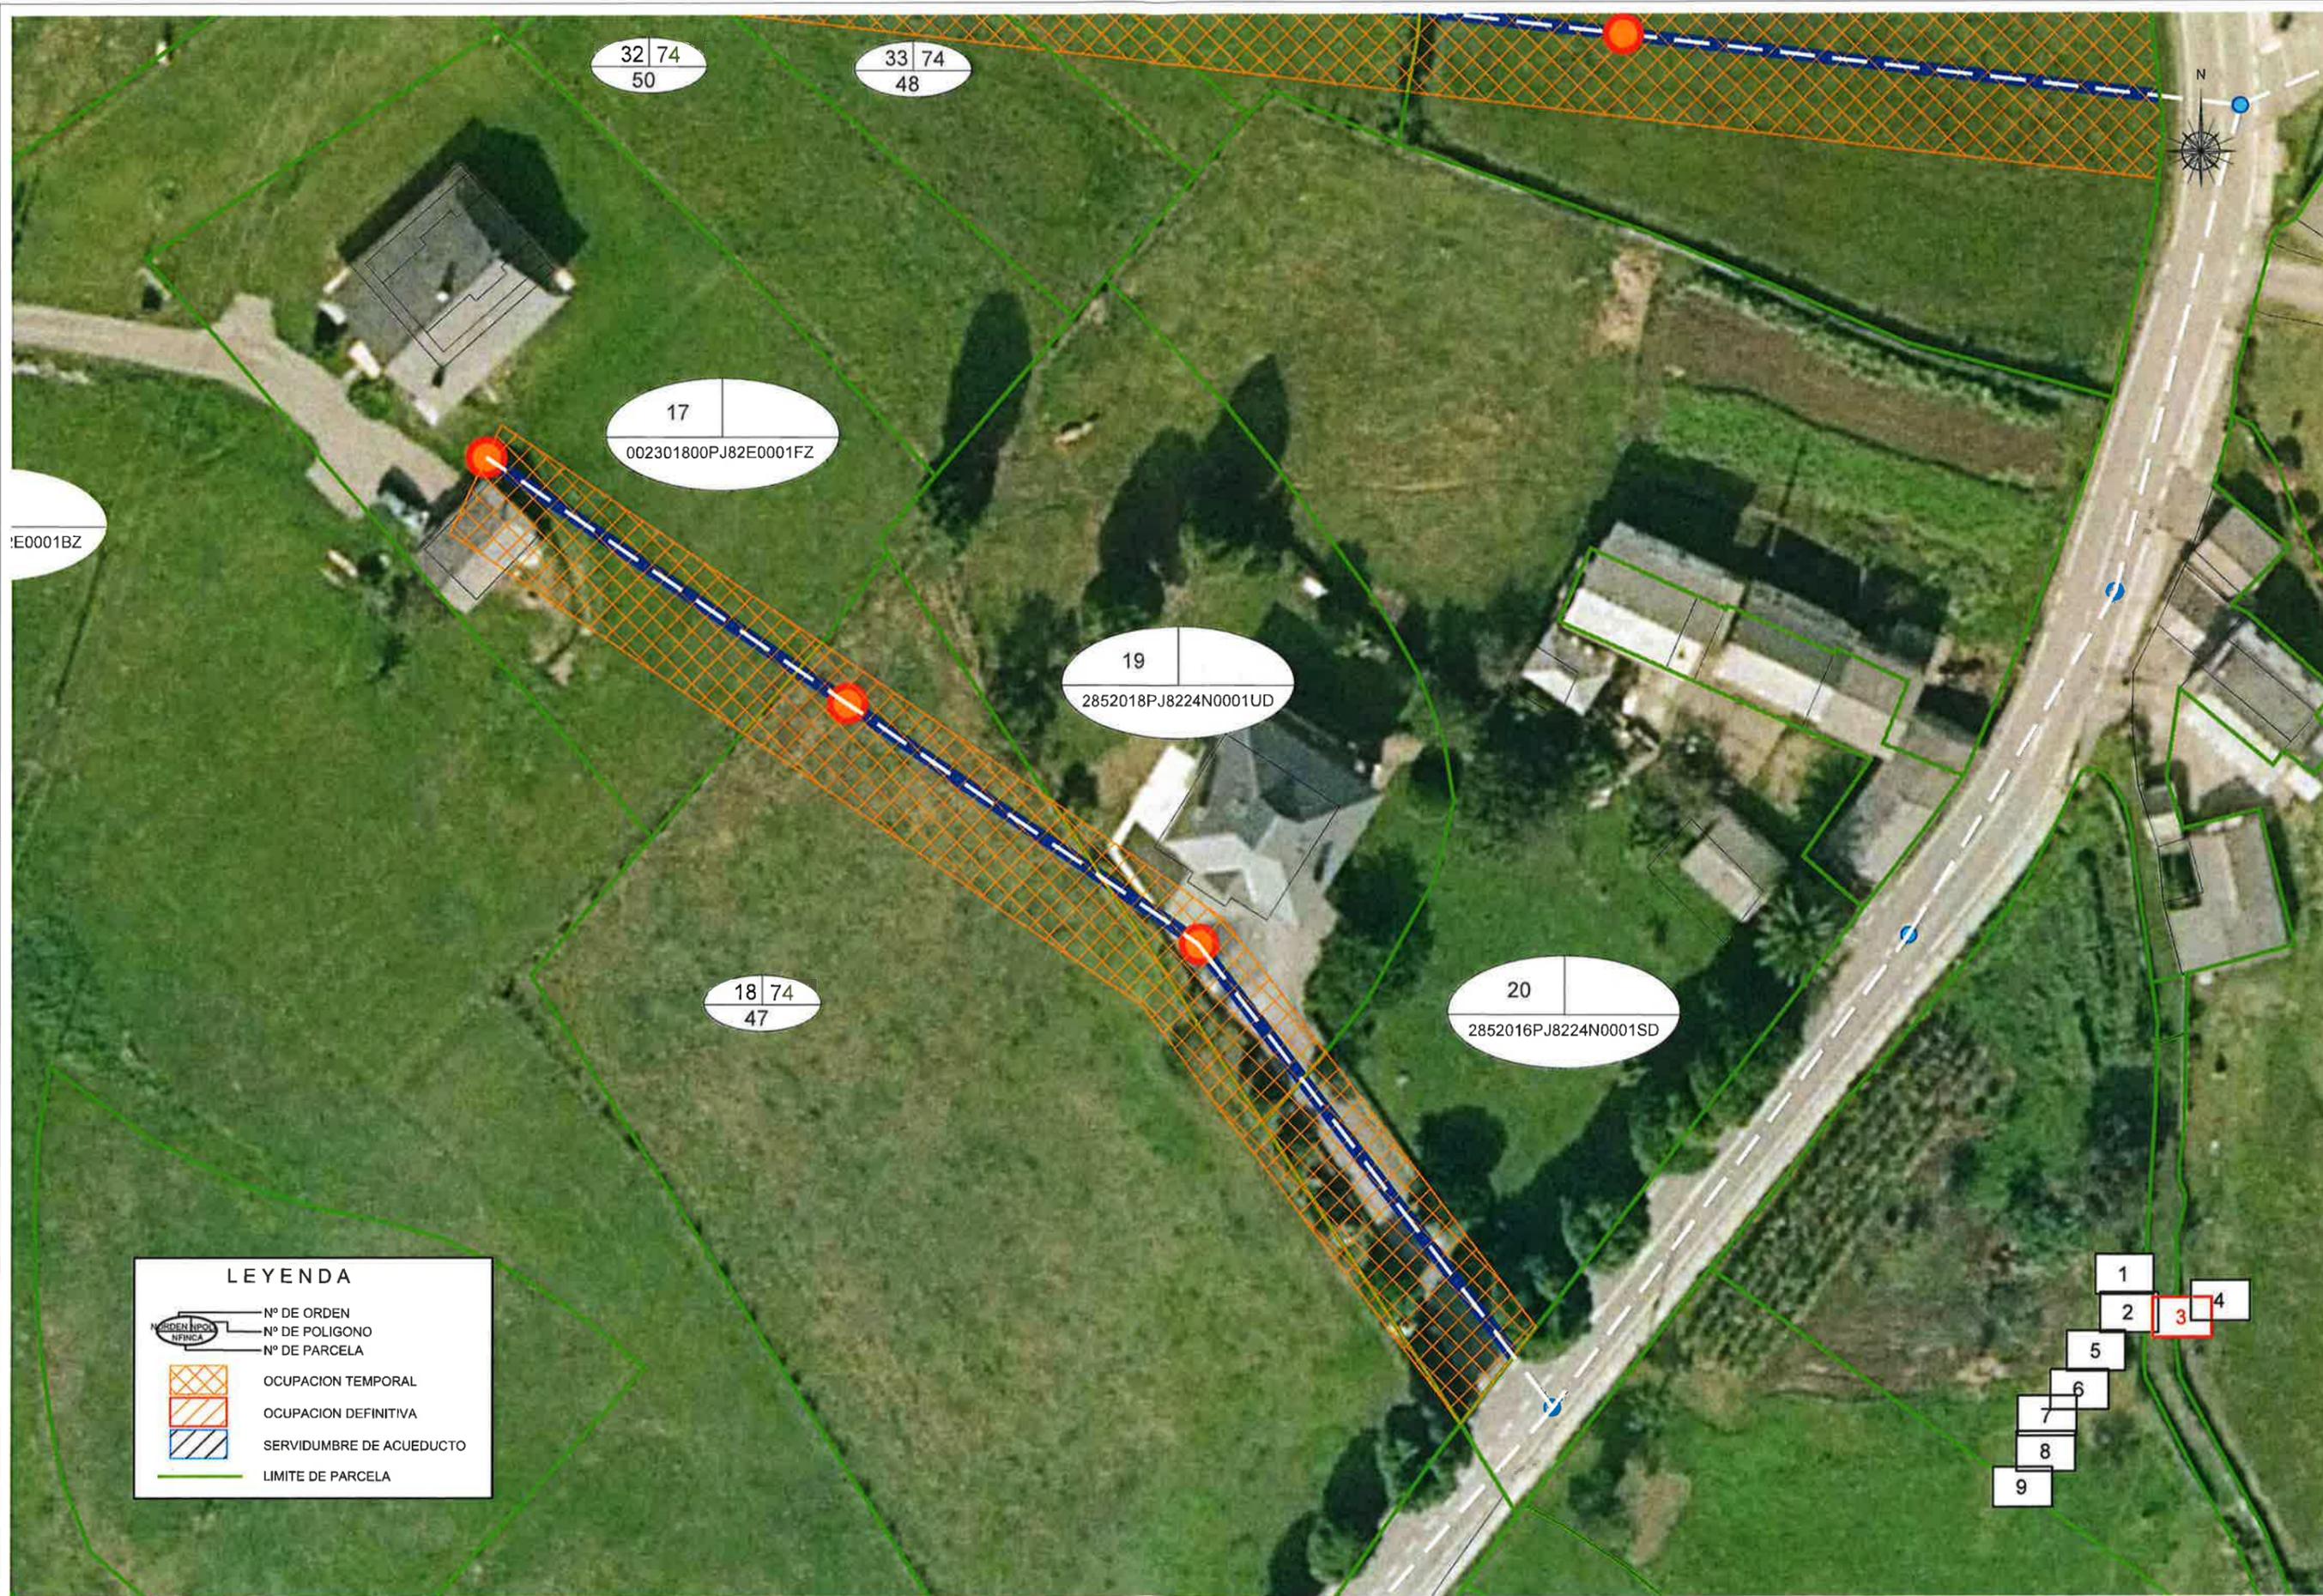

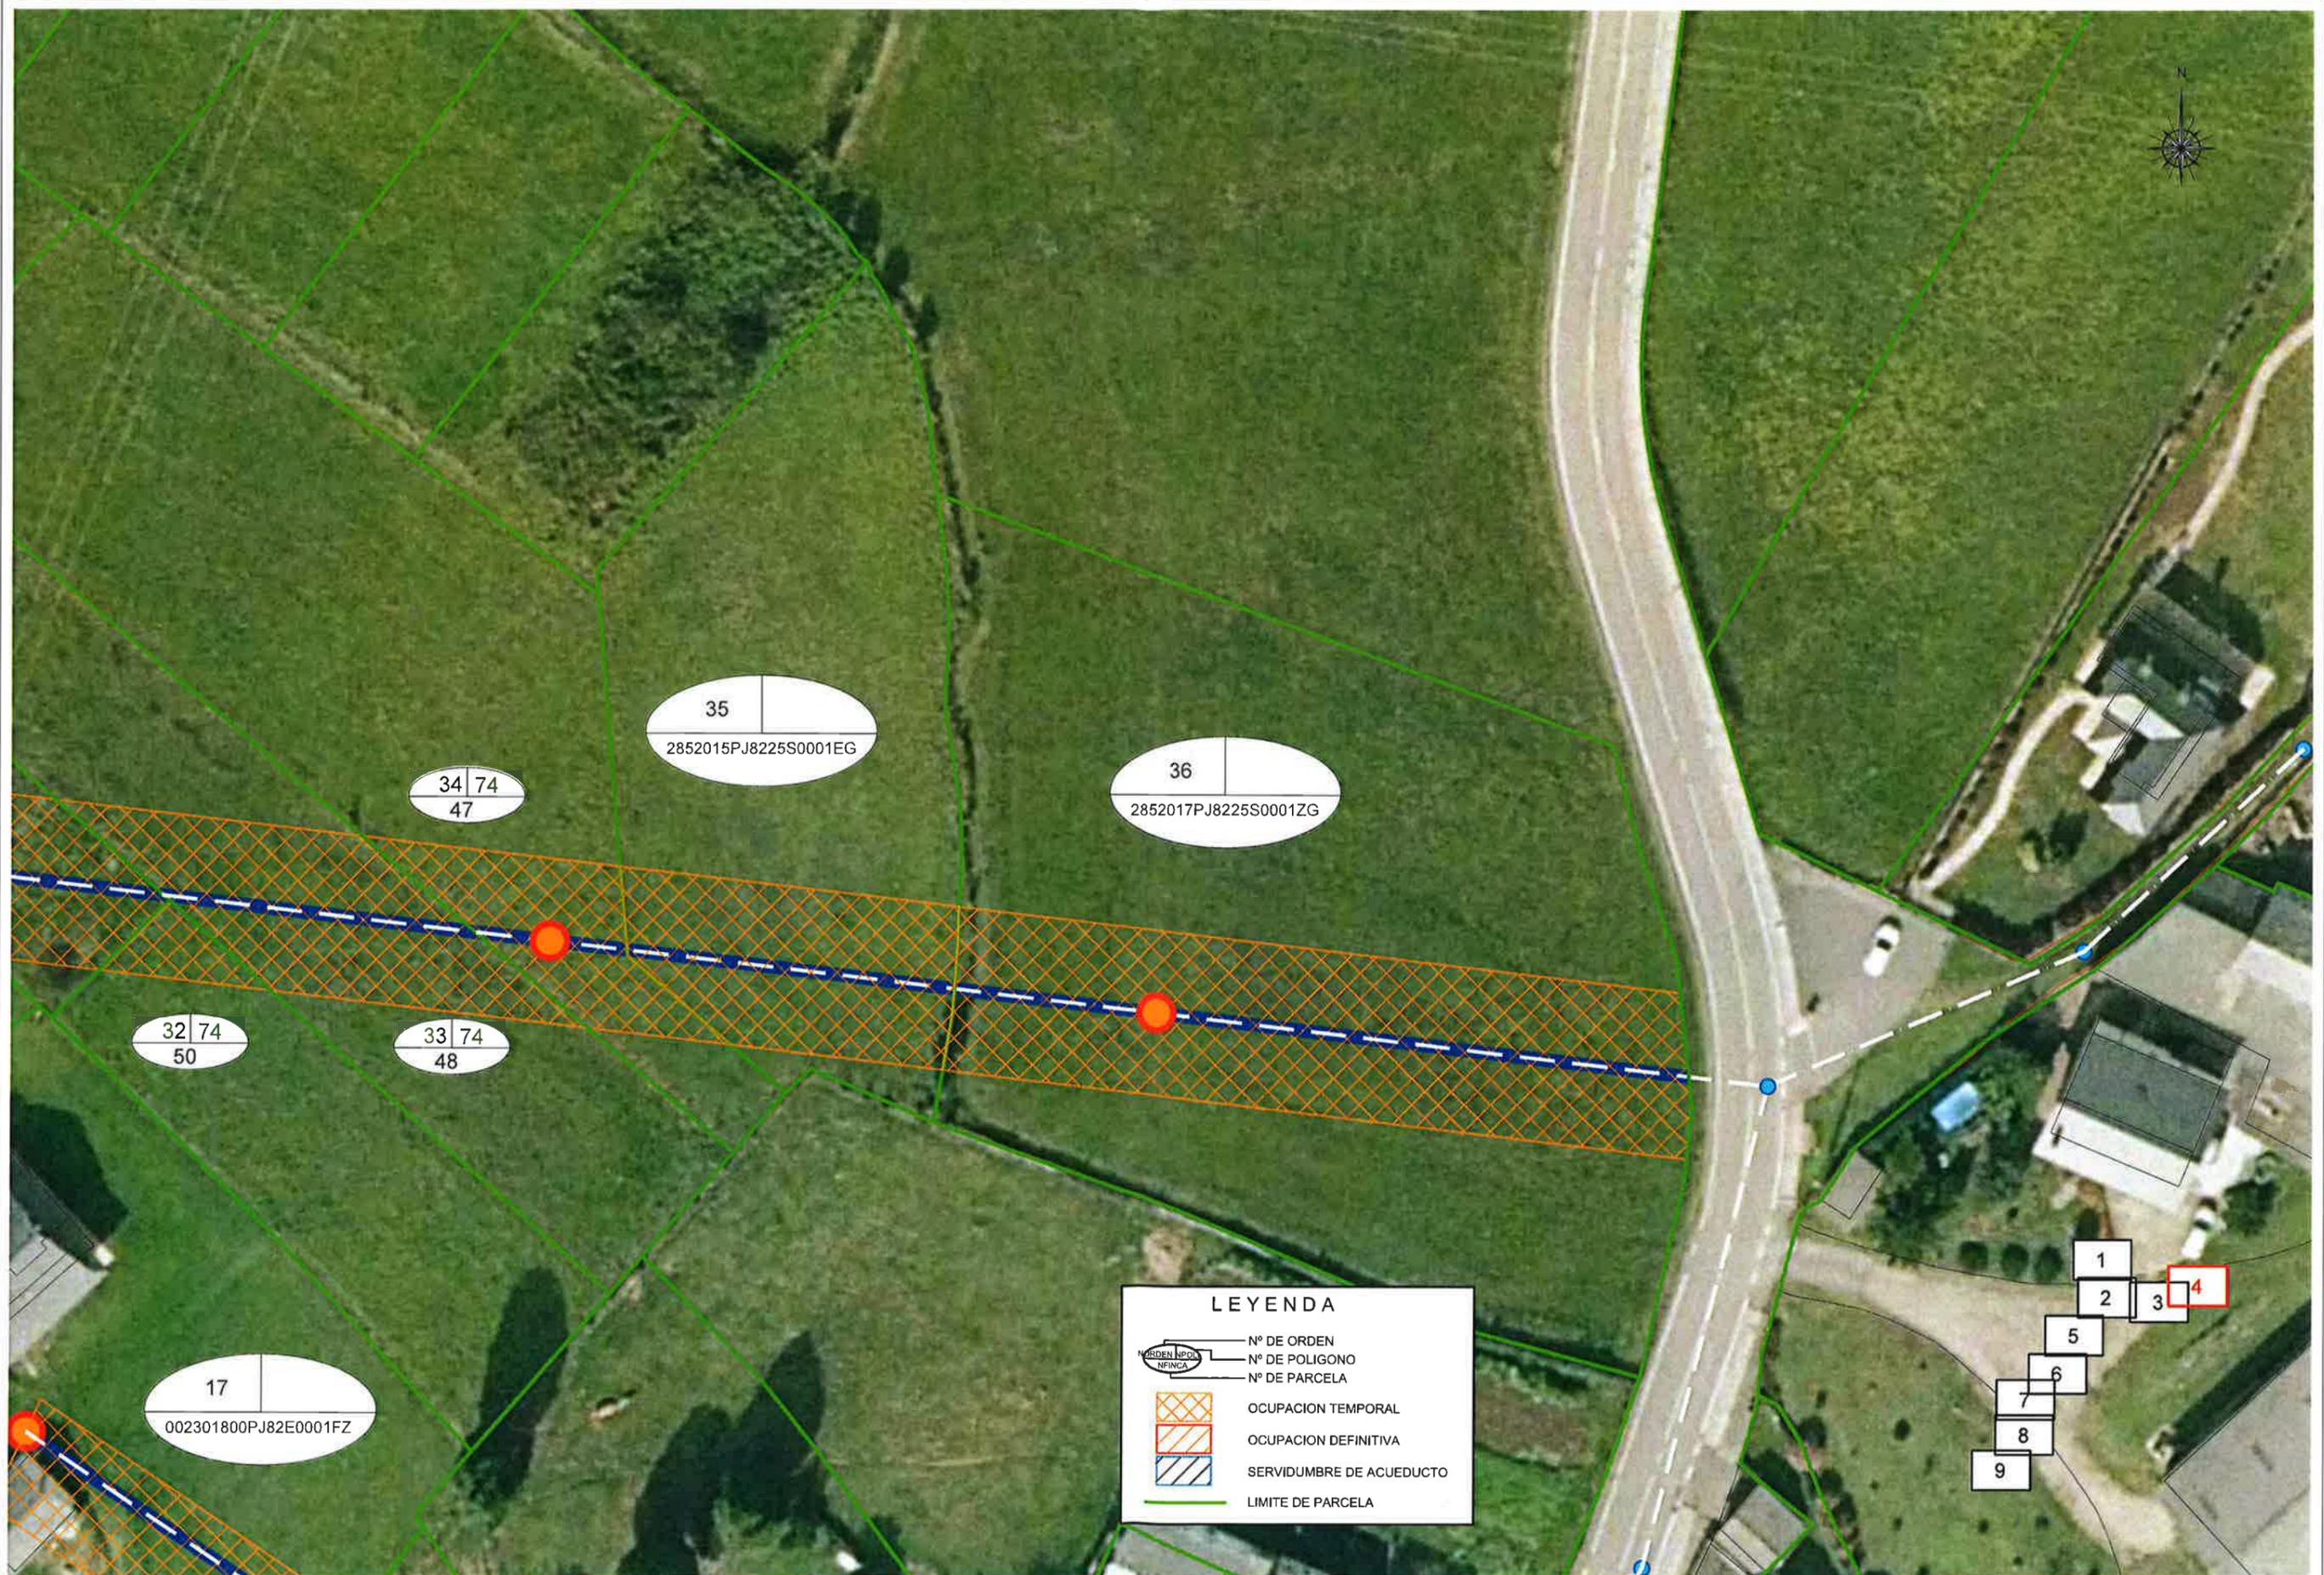

LEYENDA

- N° DE ORDEN
- N° DE POLIGONO
- N° DE PARCELA
- OCUPACION TEMPORAL
- OCUPACION DEFINITIVA
- SERVIDUMBRE DE ACUEDUCTO
- LIMITE DE PARCELA

35
2852015PJ8225S0001EG

36
2852017PJ8225S0001ZG

34 74
47

32 74
50

33 74
48

17
002301800PJ82E0001FZ

- 1
- 2
- 3
- 4
- 5
- 6
- 7
- 8
- 9



LEYENDA

- N° DE ORDEN
N° DE POLIGONO
N° DE PARCELA
- OCUPACION TEMPORAL
- OCUPACION DEFINITIVA
- SERVIDUMBRE DE ACUEDUCTO
- LIMITE DE PARCELA



LEYENDA

- N° DE ORDEN
- N° DE POLIGONO
- N° DE PARCELA
- OCUPACION TEMPORAL
- OCUPACION DEFINITIVA
- SERVIDUMBRE DE ACUEDUCTO
- LIMITE DE PARCELA

6 3
122

7 3
123

8 71
210

- 1
- 2
- 3
- 4
- 5
- 6
- 7
- 8
- 9

TITULO:
PROYECTO DE SANEAMIENTO DE MOHIAS (COAÑA)

EL ICCP DIRECTOR DEL PROYECTO:

MIGUEL ANGELO RUIZ BAZACO

EMPRESA CONSULTORA: EL ICCP AUTOR DEL PROYECTO:


BALIA INGENIEROS, S.L. RAFAEL B. NORRÉGA FIDALGO

FECHA:
ABRIL 2022

ESCALAS
1/500
0 10m
ORIGINALES EN A3 GRAFICAS

DESIGNACION
PARCELARIO

PLANO N°
A5
HOJA 7 DE 10

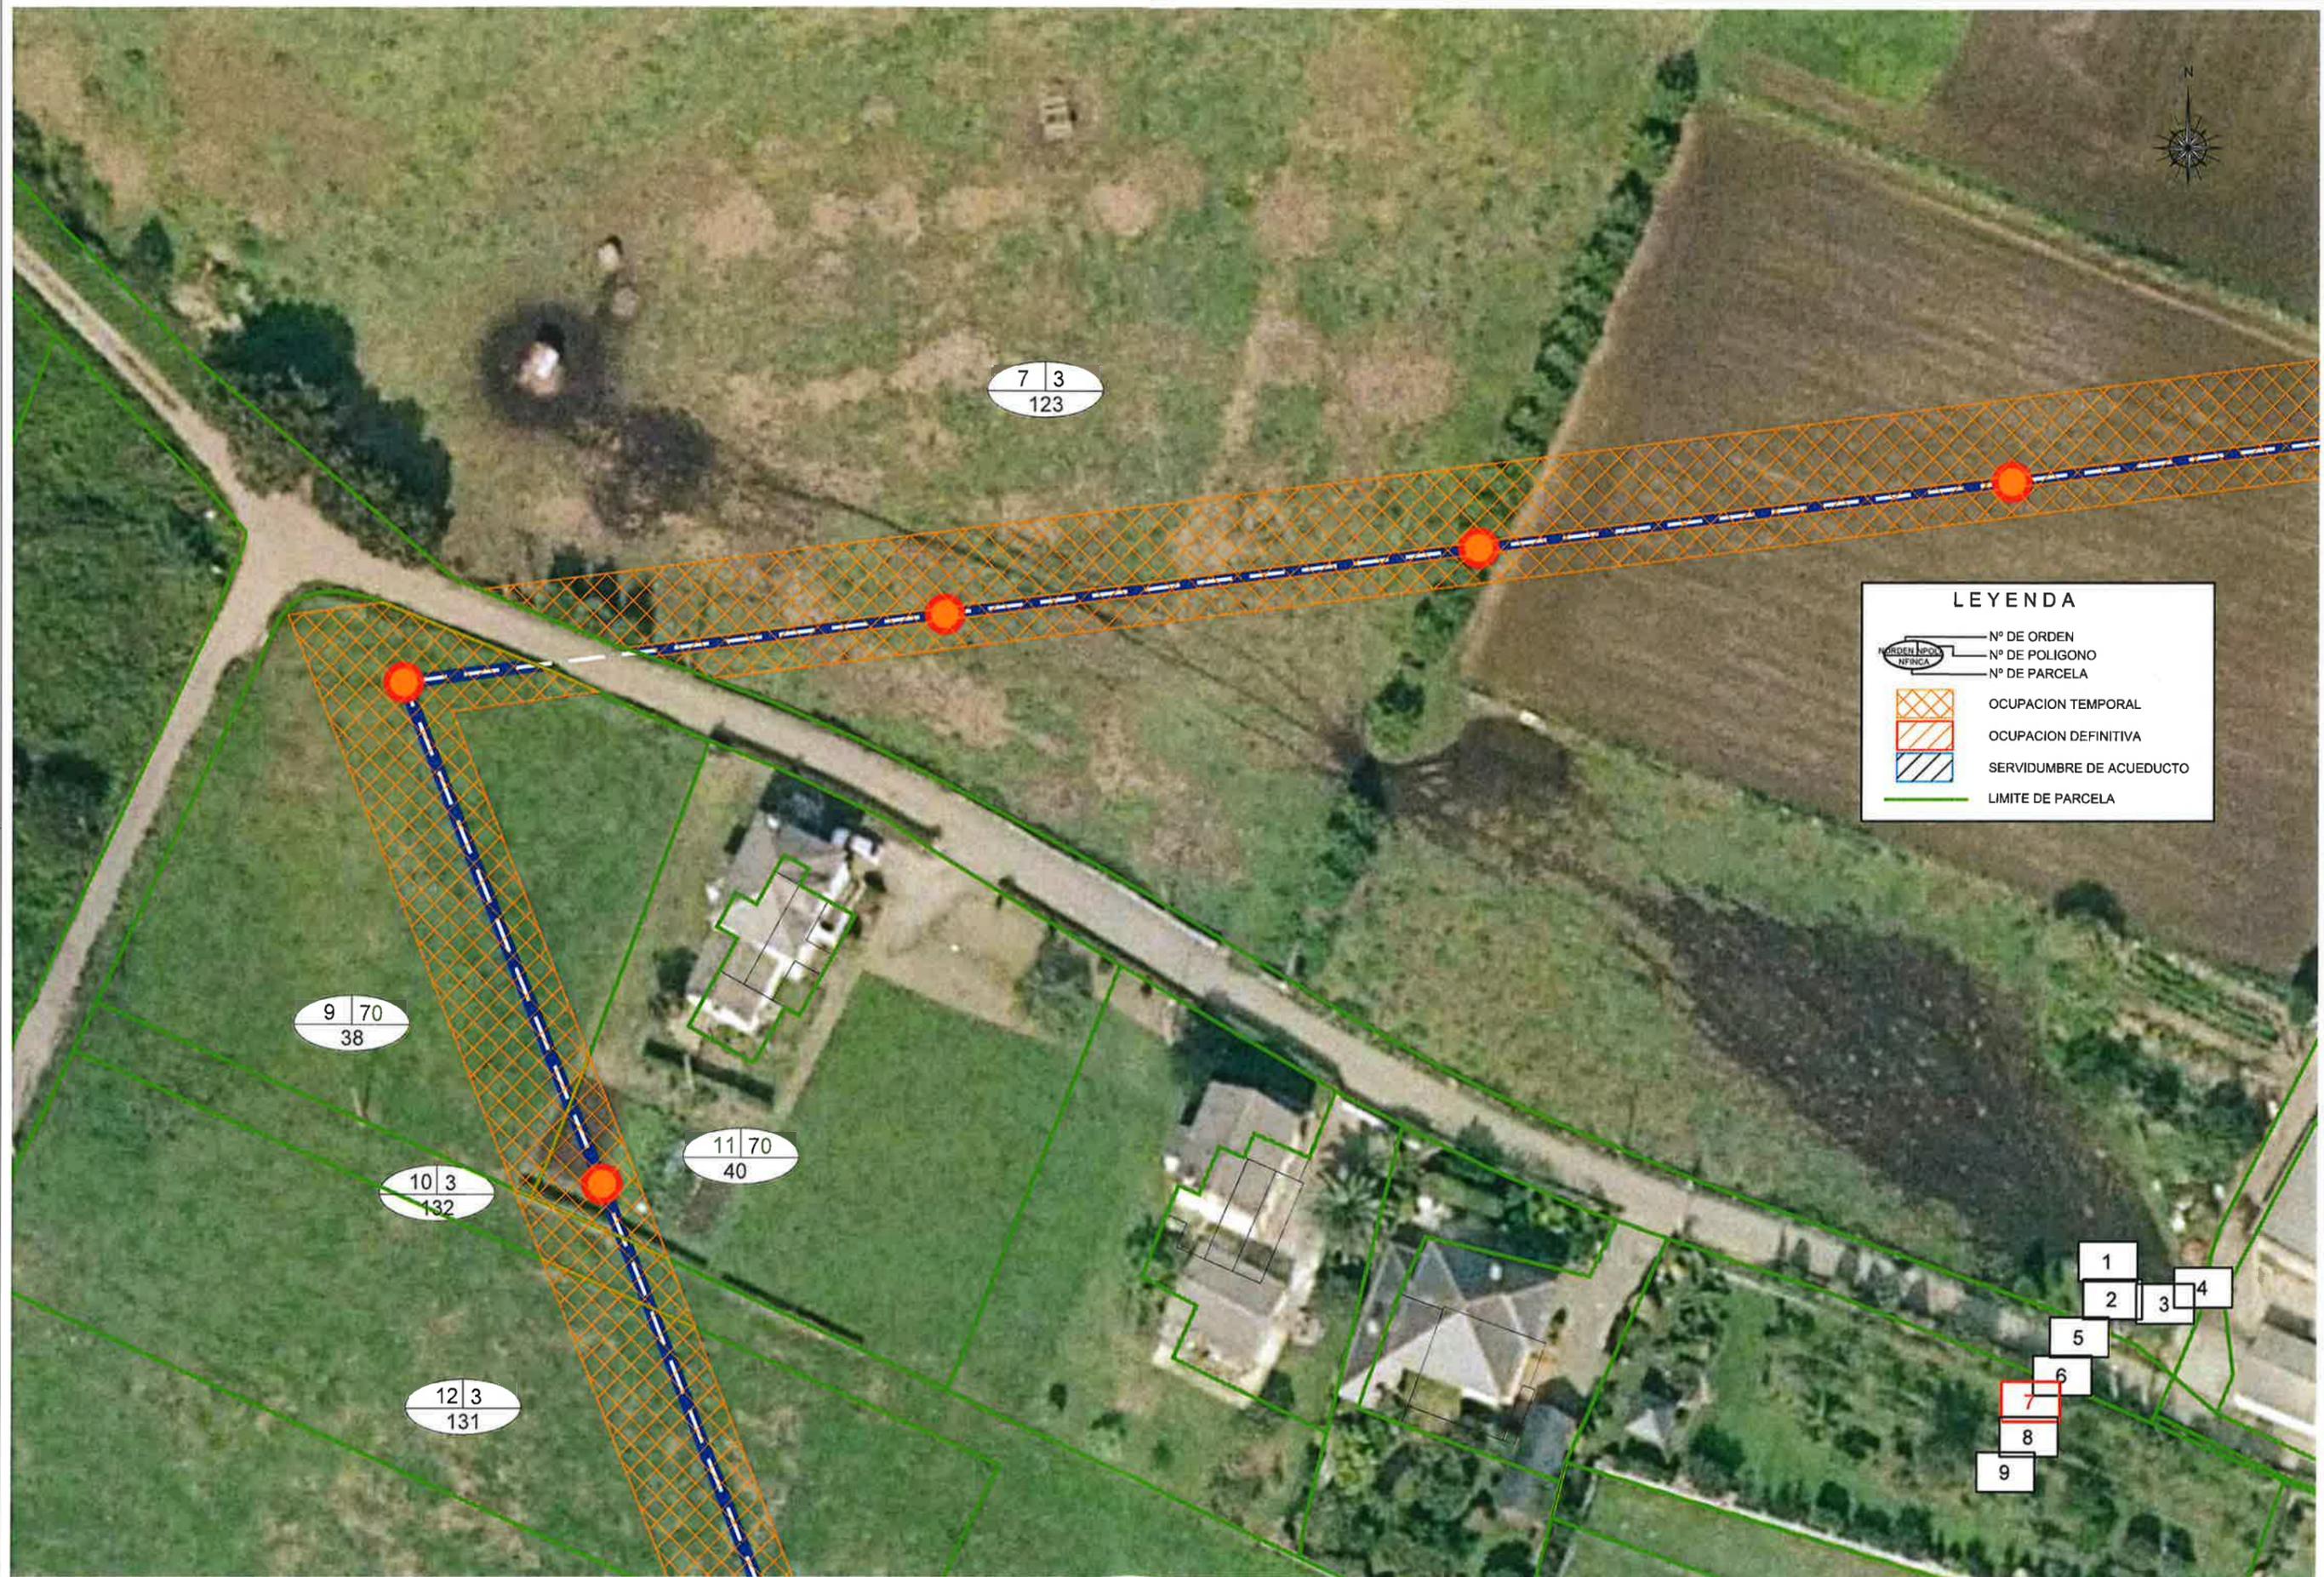





13 | 3
130

LEYENDA

- Nº DE ORDEN
- Nº DE POLIGONO
- Nº DE PARCELA
- OCUPACION TEMPORAL
- OCUPACION DEFINITIVA
- SERVIDUMBRE DE ACUEDUCTO
- LIMITE DE PARCELA

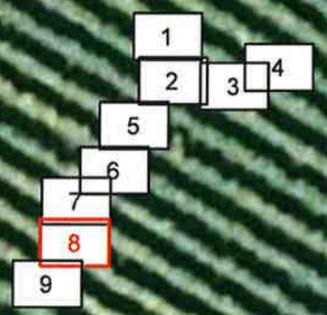

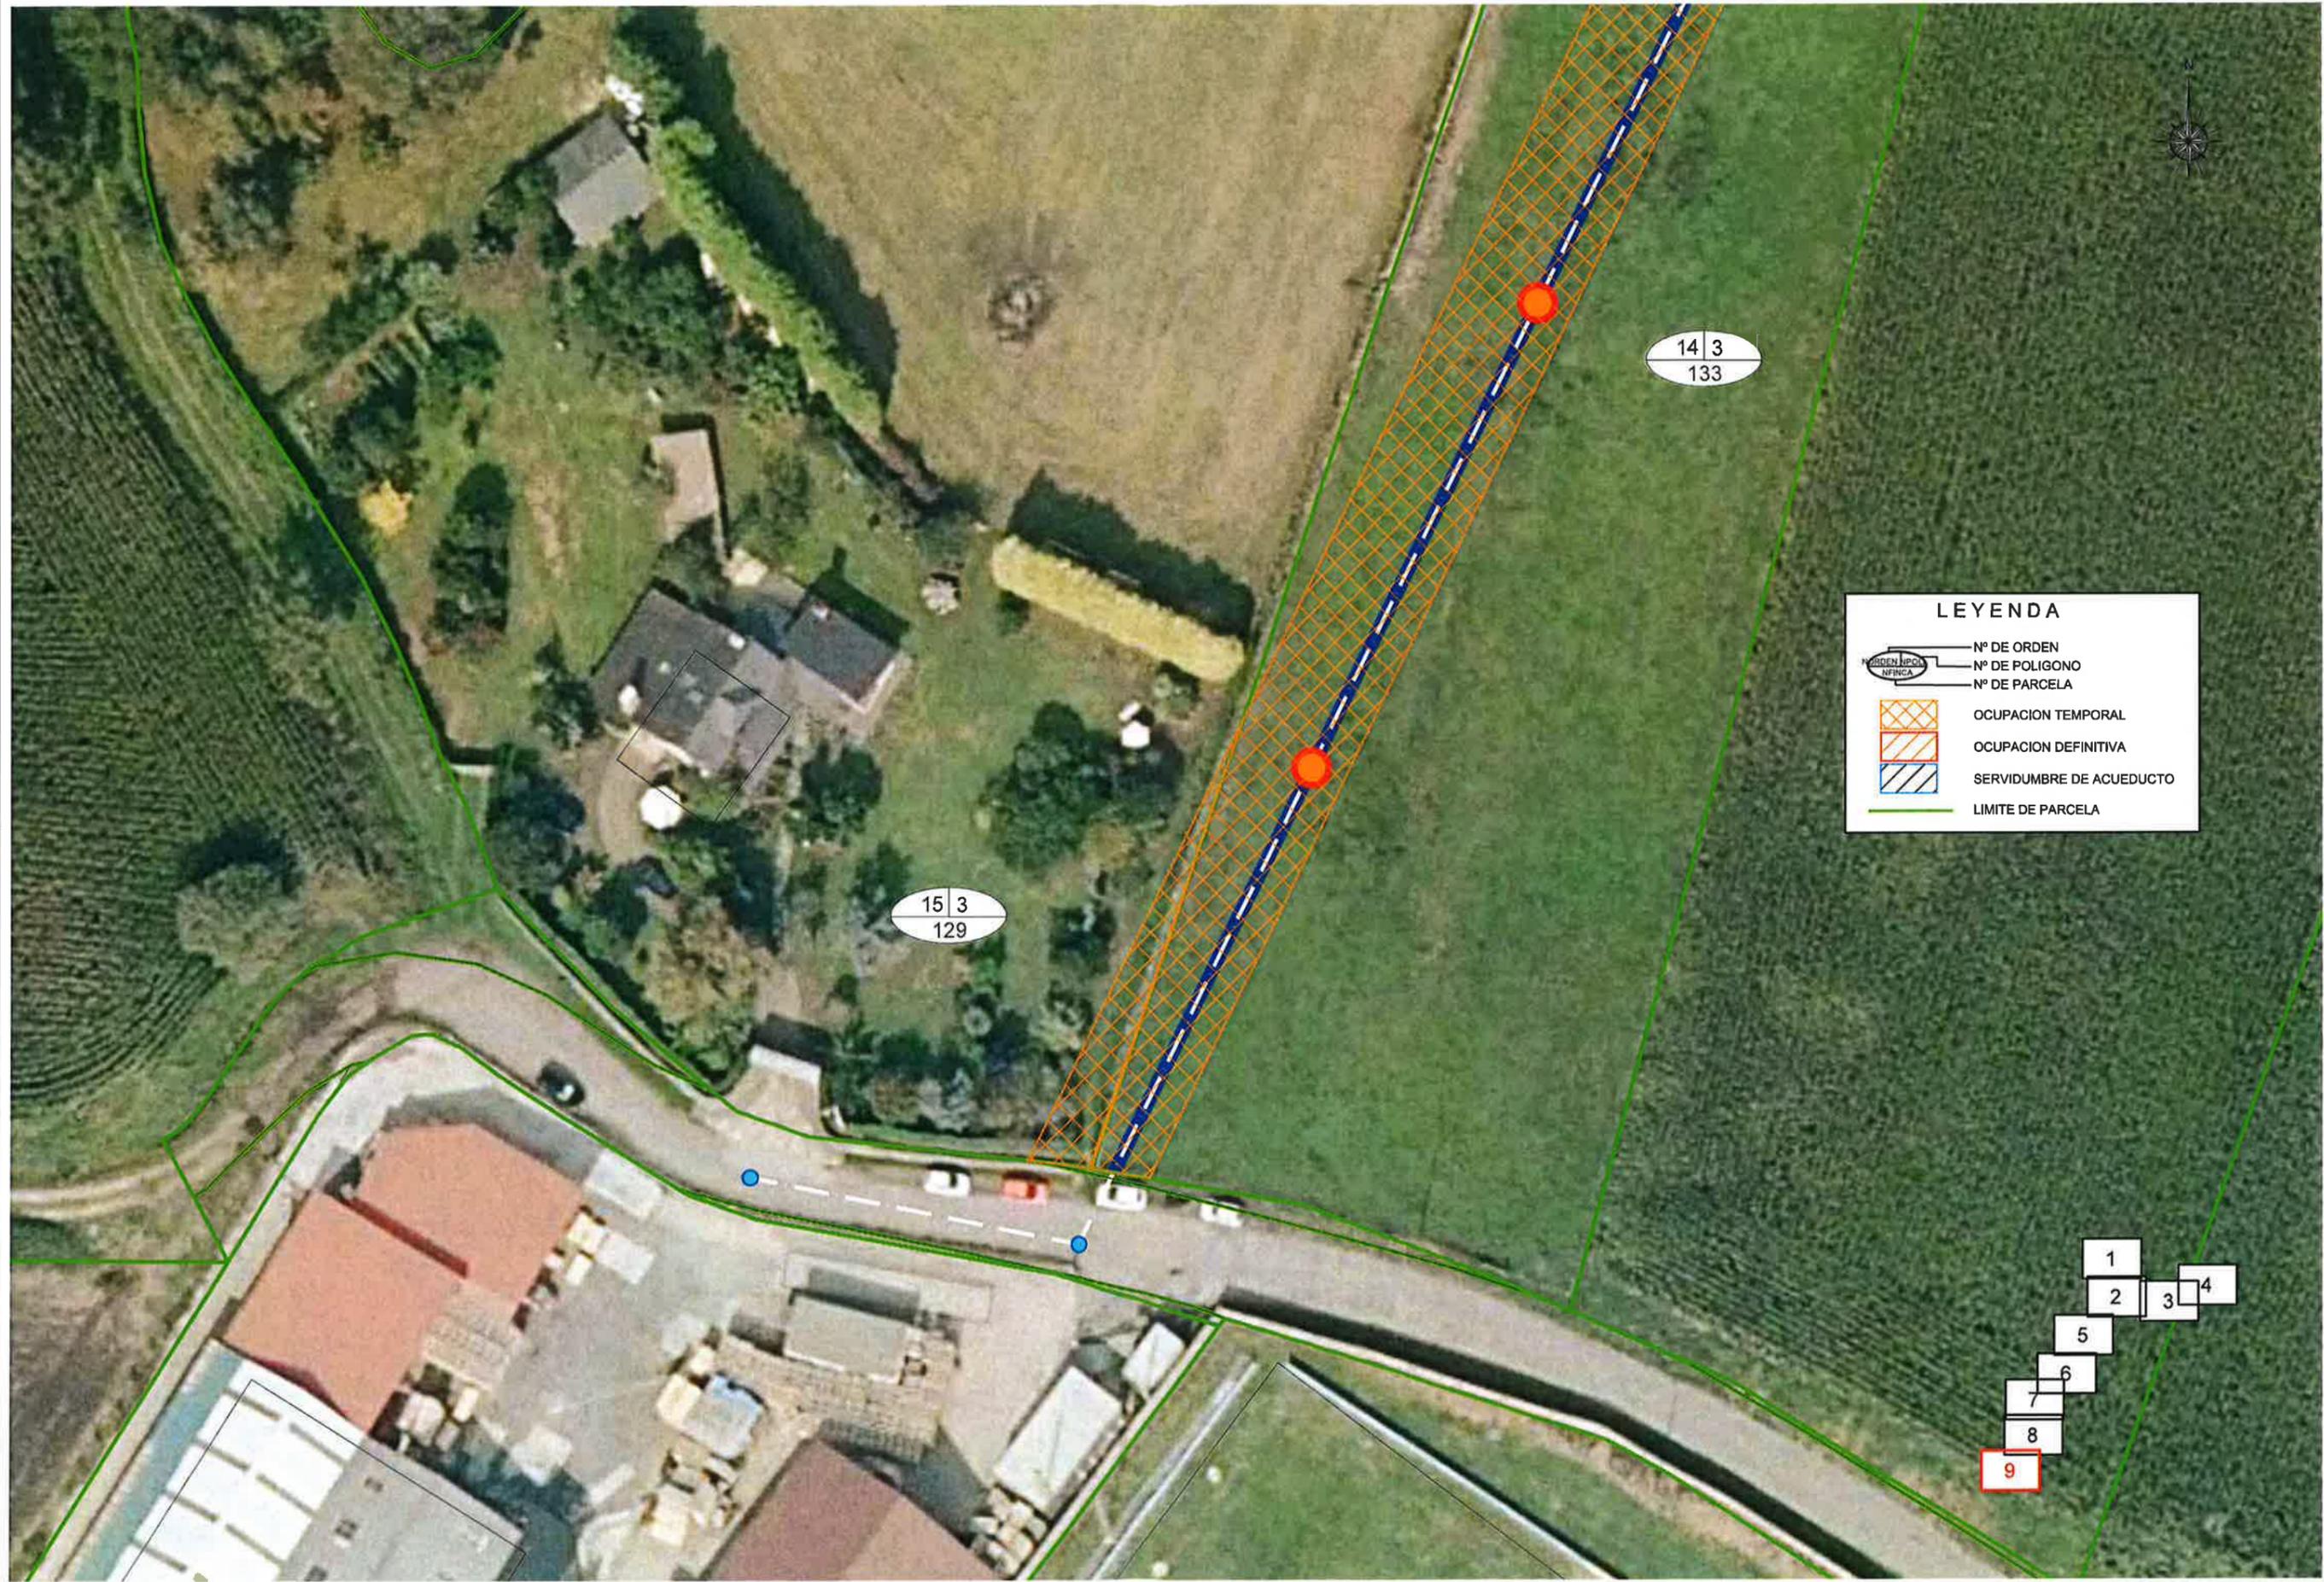

LEYENDA

- Nº DE ORDEN
Nº DE POLIGONO
Nº DE PARCELA
- OCUPACION TEMPORAL
- OCUPACION DEFINITIVA
- SERVIDUMBRE DE ACUEDUCTO
- LIMITE DE PARCELA

- 1
- 2
- 3
- 4
- 5
- 6
- 7
- 8
- 9

